
План 2-го этажа
М 1:50

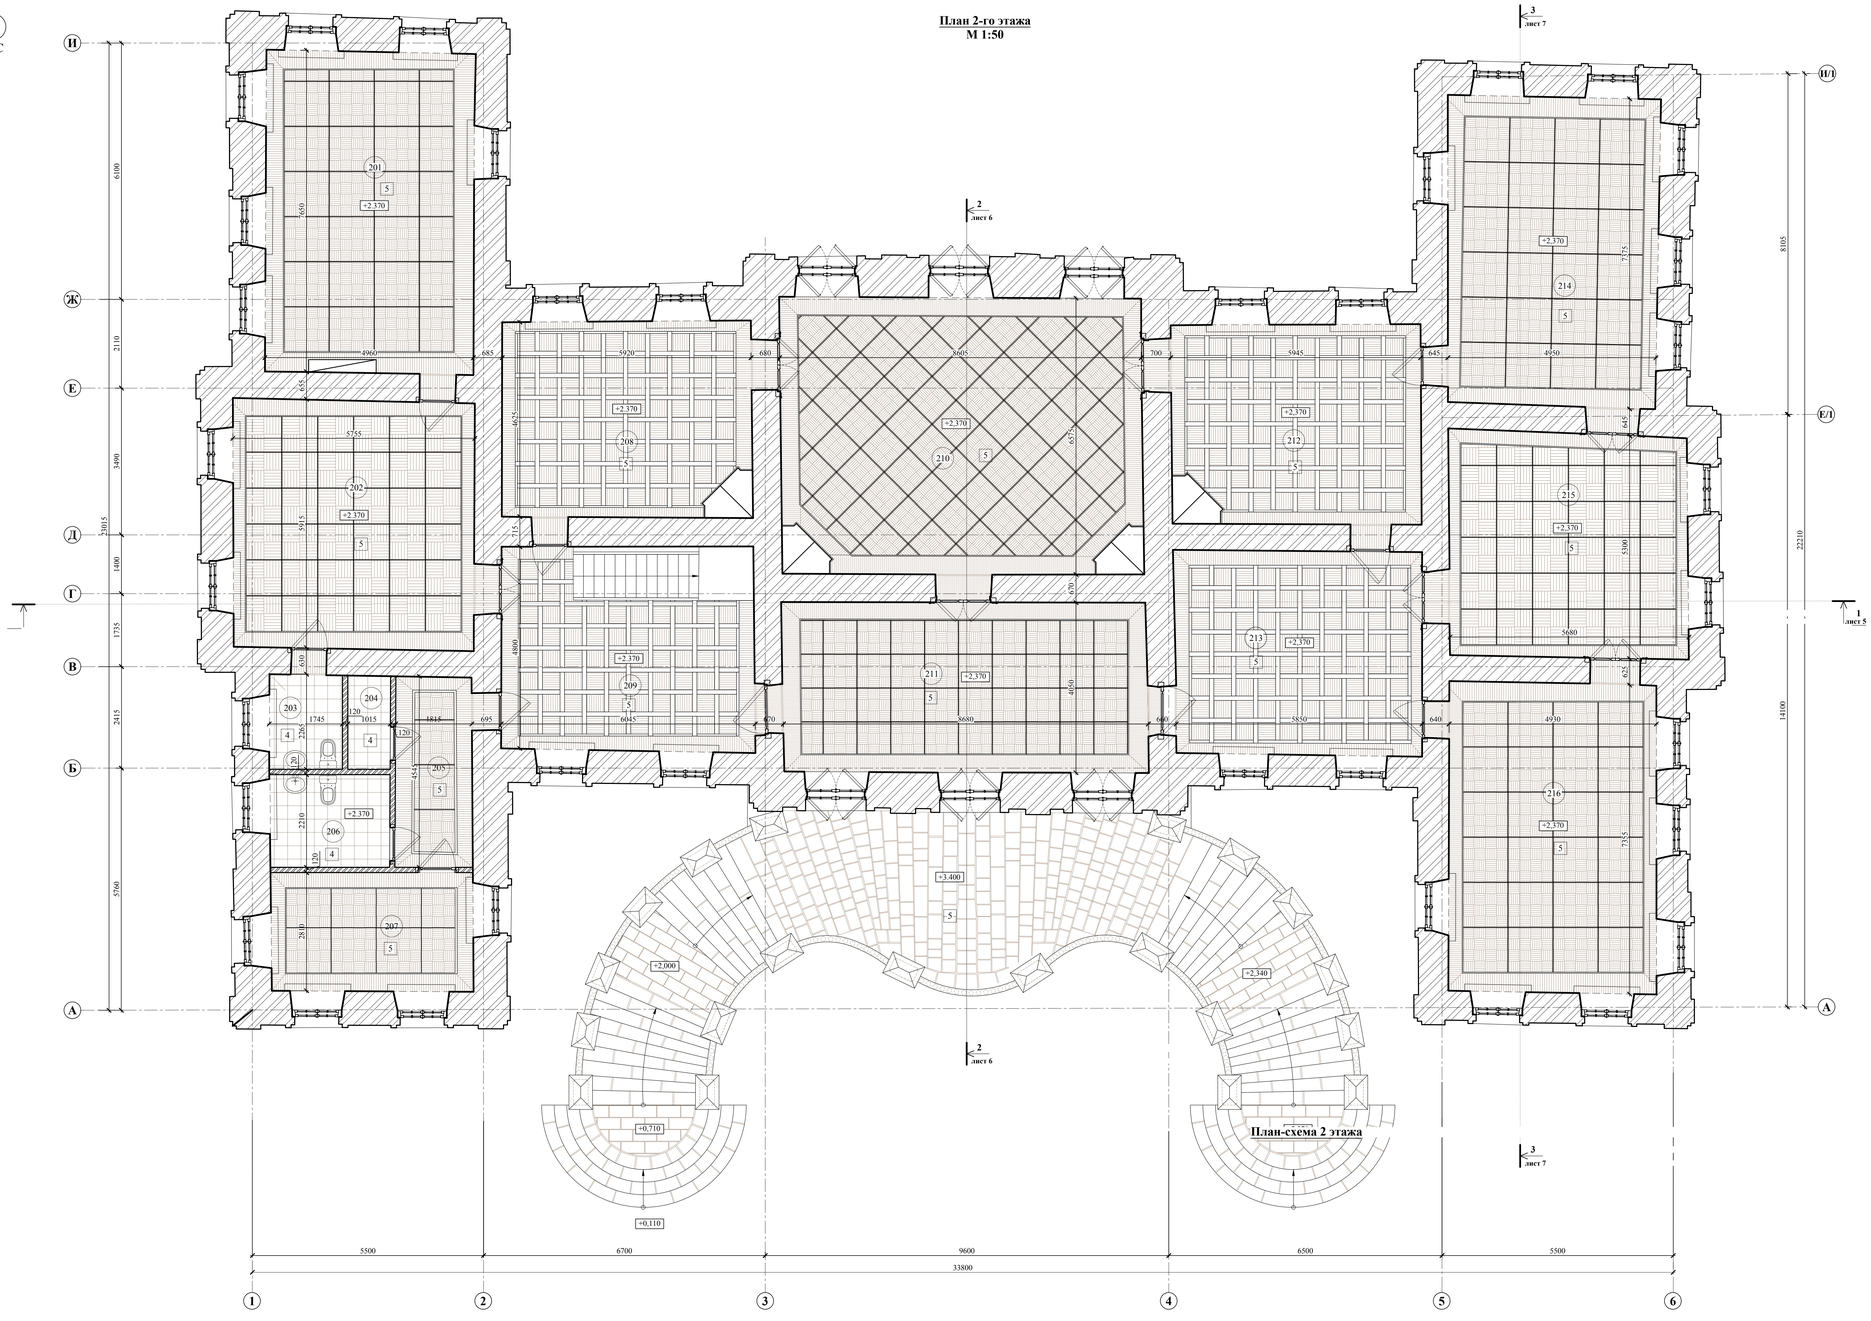

План-схема 2 этажа

Экспликация помещений 2-го этажа

№ ПОМ.	Тип пола	Наименование	Площадь, кв.м
1	2	3	4
201	5	Кабинет	38.0
202	5	Комната према пищи	33.9
203	4	Санузел	3.9
204	4	Помещение уборочного инвентаря	2.3
205	5	Коридор	8.3
206	4	Санузел	6.3
207	5	Помещение охраны	13.5
208	5	Кабинет	27.7
209	5	Коридор	29.2
210	5	Переговорная	56.5
211	5	Коридор	35.0
212	5	Кабинет	28.2
213	5	Холл	24.7
214	5	Переговорная	36.7
215	5	Кабинет	30.3
216	5	Кабинет	36.3

Условные обозначения на плане 2-го этажа:

- паркетный пол;
- белокаменные плиты пола;
- керамическая плитка;
- тянутый гипсовый карниз;
- возводимые декоративные печи, камины .

Примечание:

- Все линейные размеры на чертеже даны в миллиметрах, высотные отметки даны в метрах от отметки 0,000.
- Отметка 0,000 взята условно и проходит по уровню пола 1-го этажа.

1м 0 1 2 3 4 5м

СОГЛАСОВАНО:

Инв.№ подл. | Подпись и дата | Взам.инв. №

Формат А0